


APARTMENT 30, 3-ZIMMERAPARTMENT GESCHOSSEBENE 4



RÖDERSTEIN
Residenzen


Komfortables Wohnen im Alter

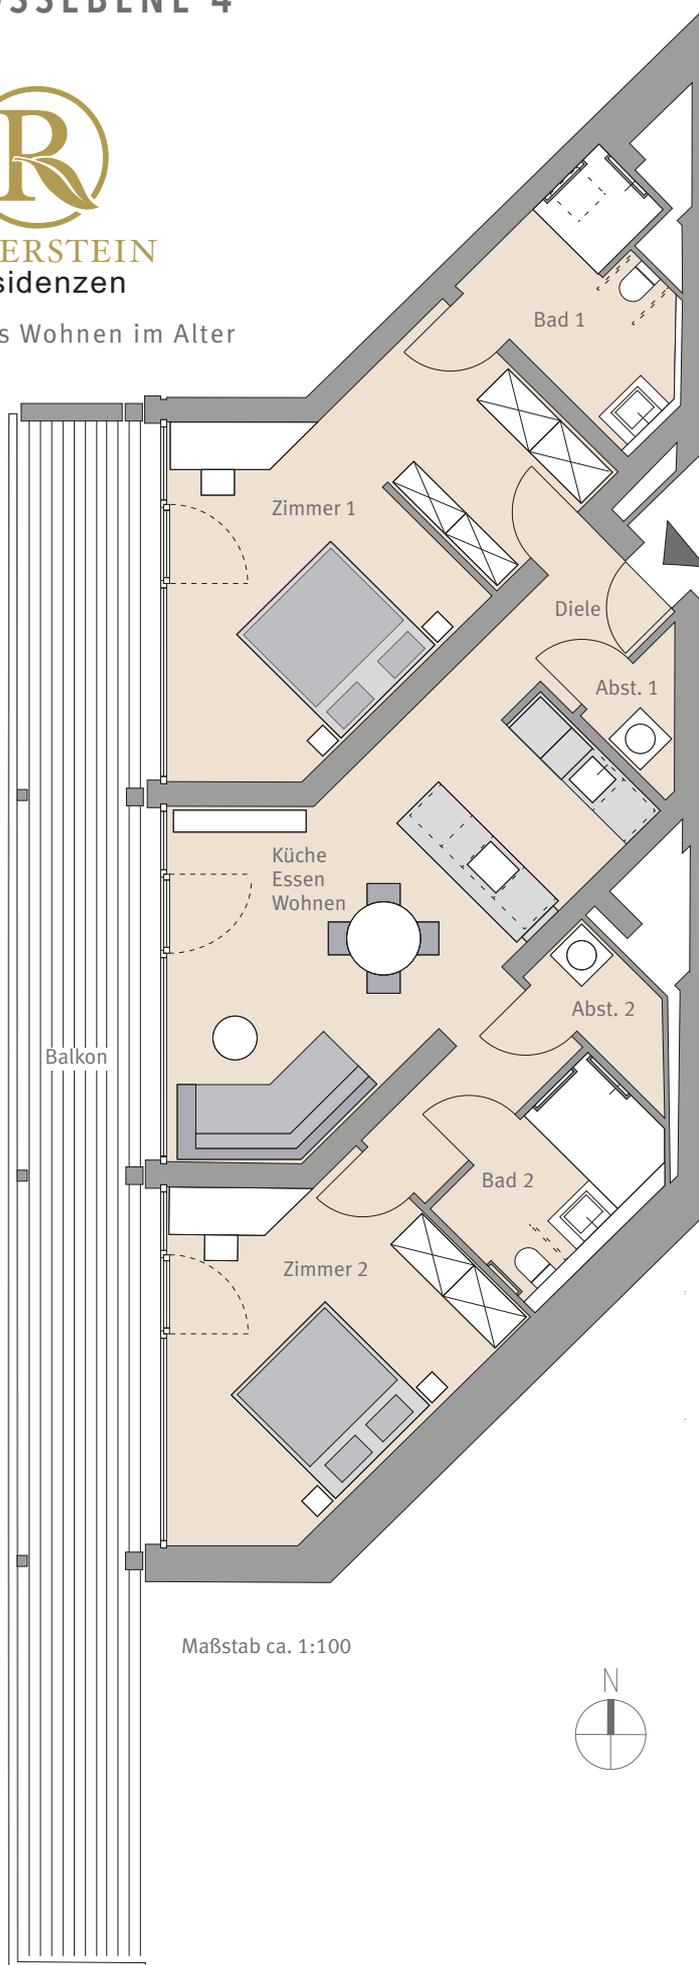


Maßstab ca. 1:100



GESCHOSSPLAN

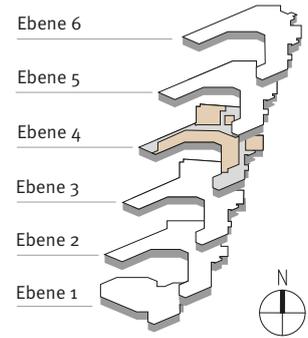

GESCHOSSEBENE 4

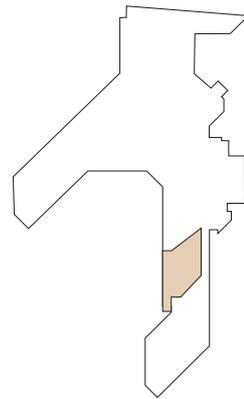

3-ZIMMERAPARTMENT

Diele	3,10 m ²
Abstellraum 1	1,62 m ²
Küche/Essen/Wohnen	26,36 m ²
Zimmer 1	15,73 m ²
Ankleide	7,72 m ²
Bad 1	6,60 m ²
Flur	3,71 m ²
Zimmer 2	17,96 m ²
Bad 2	5,79 m ²
Abstellraum 2	2,41 m ²
Balkon (x2)	18,04 m ²

Wohnfläche gesamt 109,04 m²

Sämtliche Flächenangaben sind ca.-Werte. Das dargestellte Mobiliar ist nicht Teil des Kaufgegenstandes. Die Küche ist im Kaufpreis enthalten. Die Darstellung von Küchengeräten und die Aufteilung des Küchenmobiliars ist unverbindlich. Die Darstellung und Aufteilung von Bodenbelägen ist unverbindlich. Die exakte Ausstattung entnehmen Sie bitte dem Kaufvertrag und der beigefügten aktuellen Baubeschreibung.

Bauherr:



Projektverwaltungsgesellschaft
HORN 6 mbH & Co. KG

Projektverwaltungsgesellschaft
Horn 6 mbH & Co. KG
Siemensstraße 6
65779 Kelkheim (Taunus)