

# APARTMENT 48


## 2-ZIMMERAPARTMENT

### GESCHOSSEBENE 6





Komfortables Wohnen im Alter

GESCHOSSPLAN

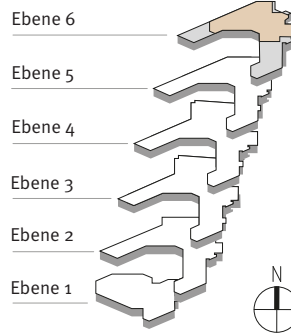

GESCHOSSEBENE 6

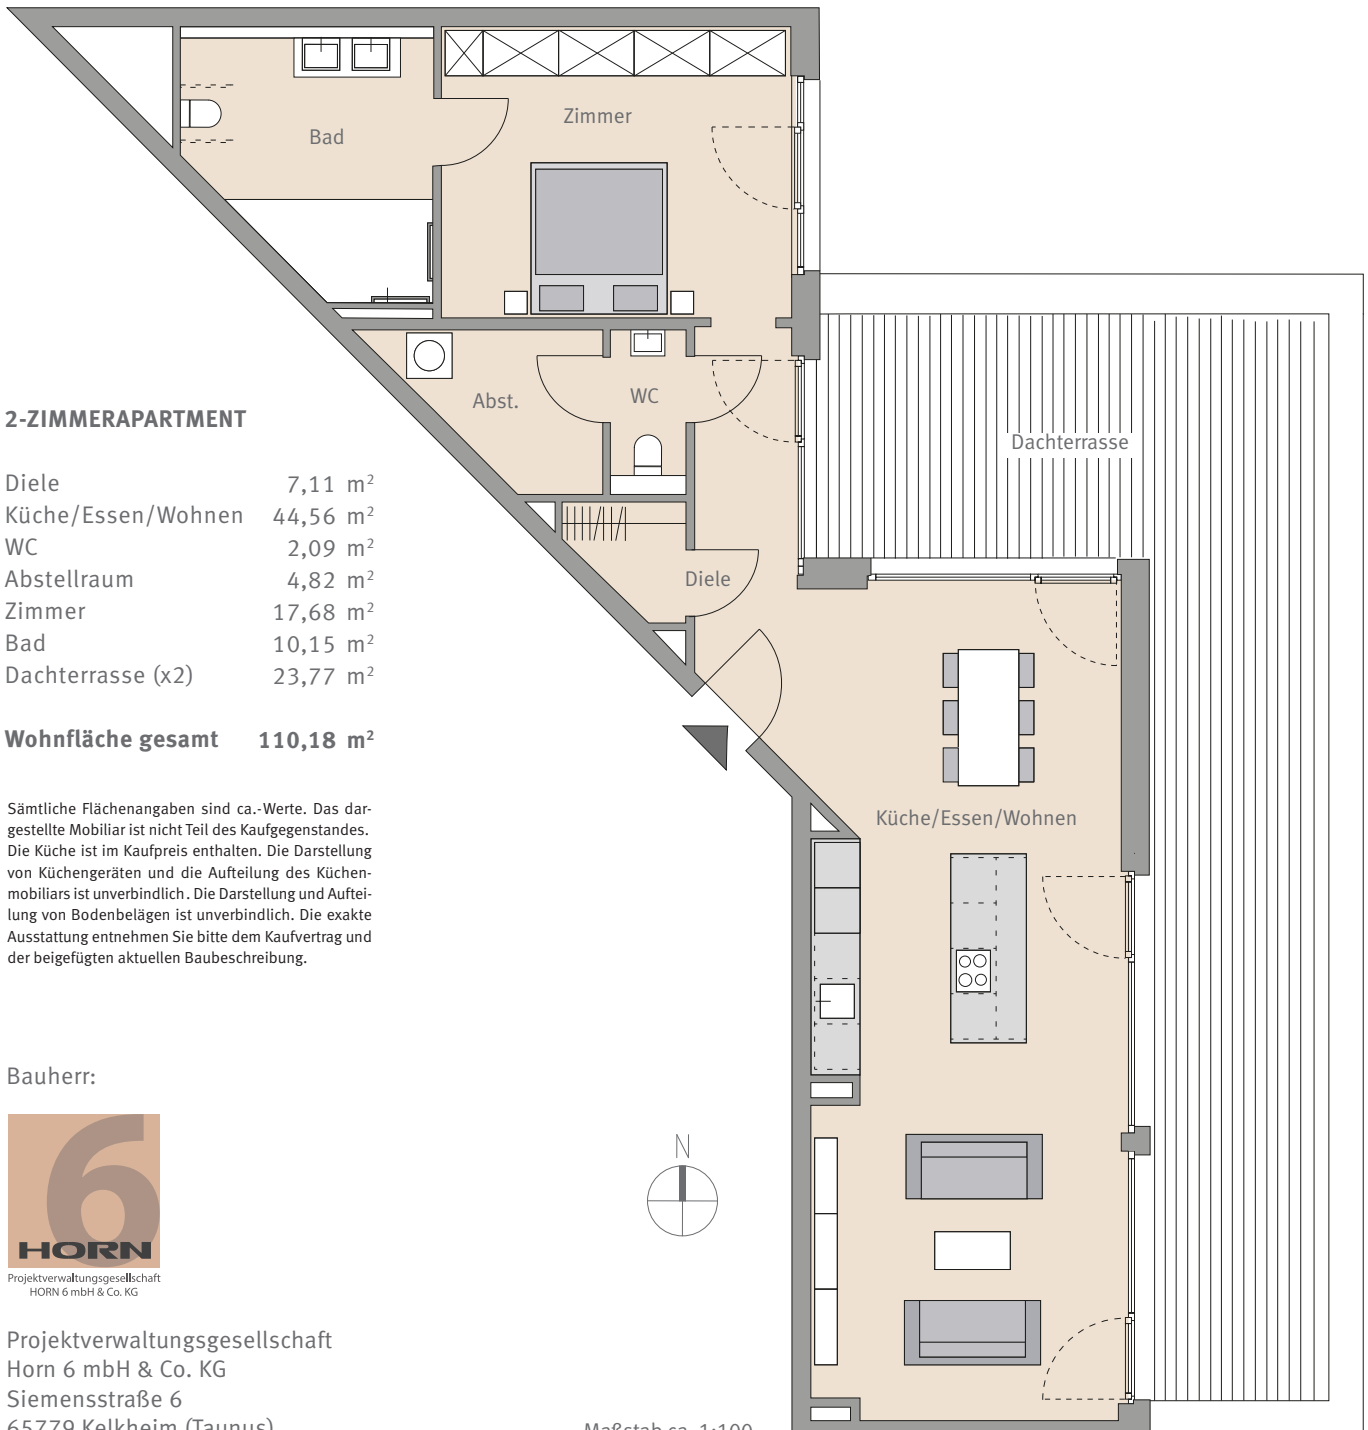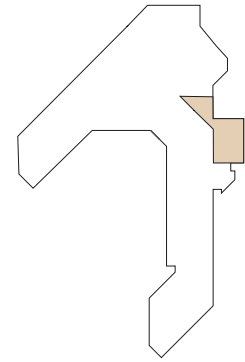

#### 2-ZIMMERAPARTMENT

Diele	7,11 m <sup>2</sup>
Küche/Essen/Wohnen	44,56 m <sup>2</sup>
WC	2,09 m <sup>2</sup>
Abstellraum	4,82 m <sup>2</sup>
Zimmer	17,68 m <sup>2</sup>
Bad	10,15 m <sup>2</sup>
Dachterrasse (x2)	23,77 m <sup>2</sup>

**Wohnfläche gesamt 110,18 m<sup>2</sup>**

Sämtliche Flächenangaben sind ca.-Werte. Das dargestellte Mobiliar ist nicht Teil des Kaufgegenstandes. Die Küche ist im Kaufpreis enthalten. Die Darstellung von Küchengeräten und die Aufteilung des Küchenmobiliars ist unverbindlich. Die Darstellung und Aufteilung von Bodenbelägen ist unverbindlich. Die exakte Ausstattung entnehmen Sie bitte dem Kaufvertrag und der beigelegten aktuellen Baubeschreibung.

Bauherr:



Projektverwaltungsgesellschaft  
Horn 6 mbH & Co. KG  
Siemensstraße 6  
65779 Kelkheim (Taunus)

Maßstab ca. 1:100